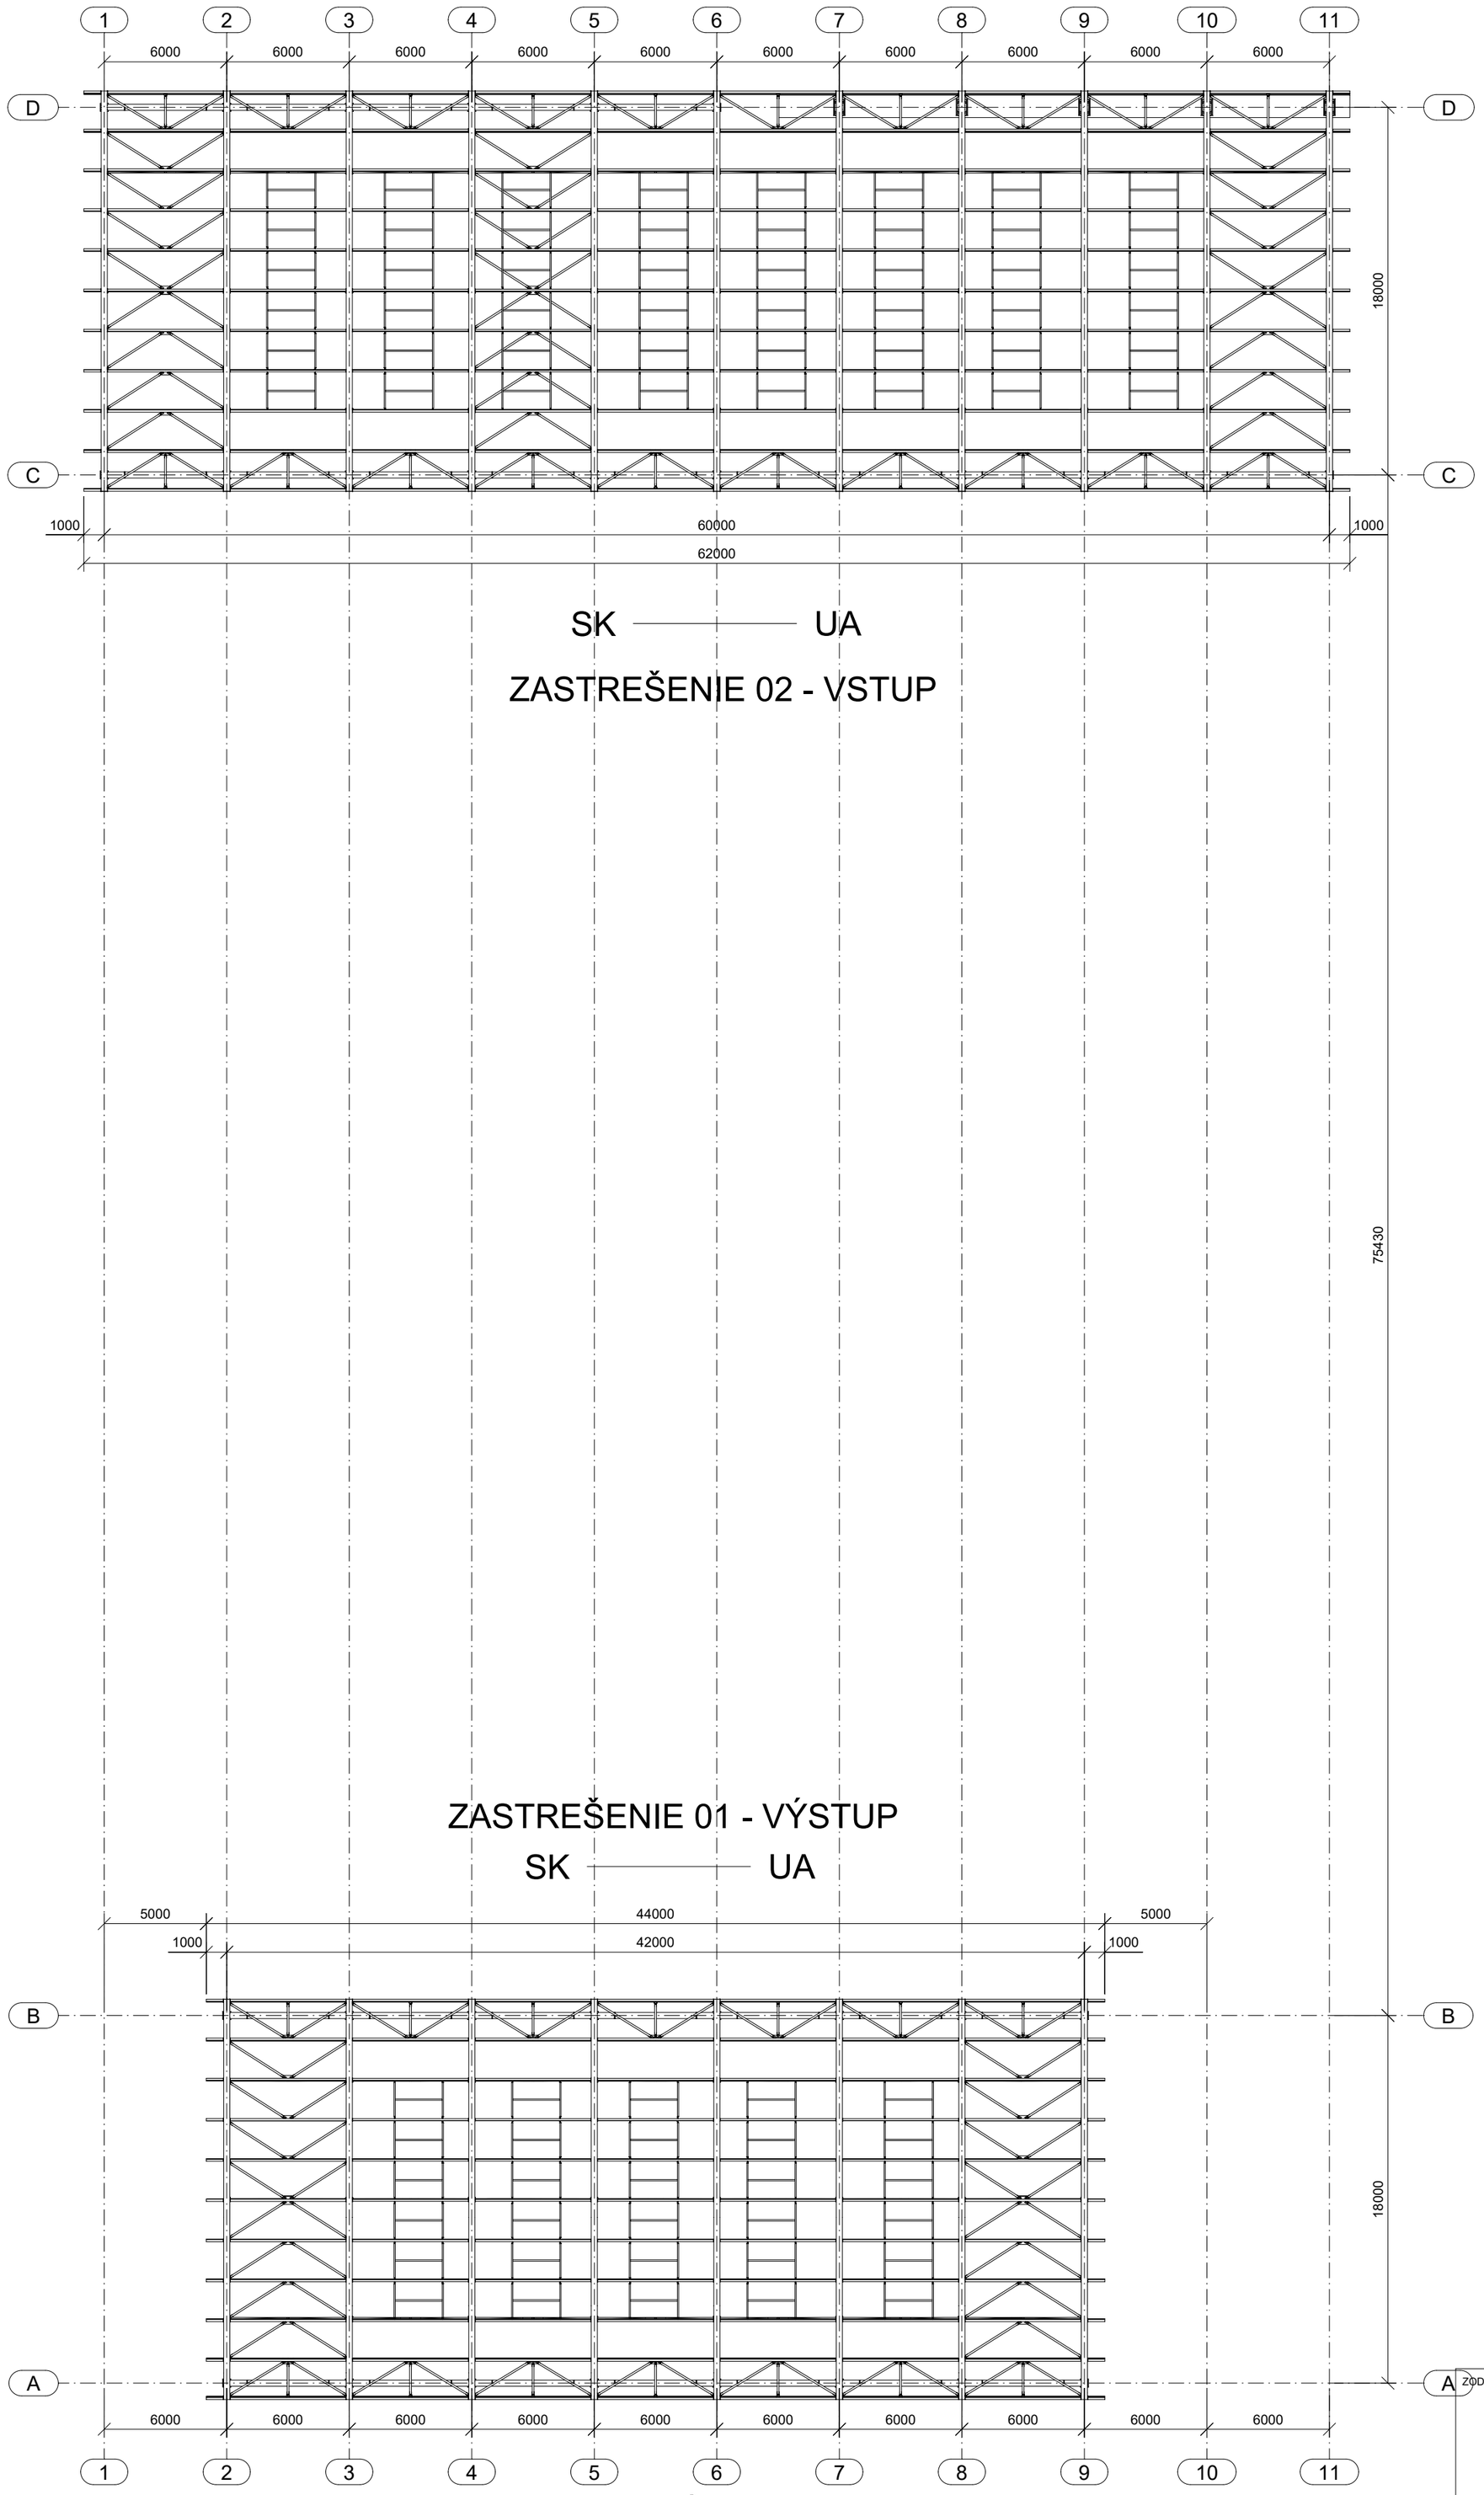

POZNÁMKY:
- PRED VÝROBOU VŠETKÝCH OCEĽOVÝCH PRVKOV ROZMERY OVERIŤ NA MIESTE
- PRED REALIZÁCIOU PRÁC ZAMERAŤ JESTVUJÚCI STAV A KONFRONTOVAŤ HO S PROJEKTOM
- MALÉ ODCHÝLKY OD PROJEKTU PRIMERANE UPRAVIŤ NA MIESTE, VÄČŠIE NEJASNOSTI RIEŠIŤ V SÚČINNOSTI S PROJEKTANTOM
- PRI ZHOTOVOVANÍ OCEĽOVEJ KONŠTRUKCIE DODRŽAŤ PODMIENKY STANOVENÉ SÚBOROM NORIEM STN EN 1090
- TENTO VÝKRES NENAHRÁDZA VÝKRESOVÚ DIELENSKÚ DOKUMENTÁCIU
- NÁTERY OCEĽOVÝCH KONŠTRUKCIÍ SÚ UVEDENÉ V TECHNICKEJ SPRÁVE

MATERIÁL:
- OCEĽ S235
- OCEĽ S355 – čapy, čapové dosky
- OCEĽ S 280 GD + Z275 – trapézové plechy
- SKLOLAMINÁT – presvetľovacie pásy

MONTÁŽNE SPOJE:
- KOTEVNÉ SKRUTKY
- SKRUTKY, pevn. trieda 8.8
- SAMOVRTNÉ SKRUTKY S TESNIACOU PODLOŽKOU – trapézové plechy a presvetľovacie pásy

PÔDORYS
M 1:250

±0,000 = 131,350 m n. m.

AKTUALIZÁCIA PD december 2023 SRO-00364

AUTOR PROJEKTU	ING.FRANTIŠEK SOLÁR
HAP/HIP PROJEKTU	ING.JÁN JAKUBOV
ZODPOV.PROJEKTANT	ING.JÁN SEMANČÁK
VYPRACOVAL	ING.MARTIN VALUŠIAK
INVESTOR	Finančné riaditeľstvo Slovenskej republiky

PROINST s.r.o.
Projektová a inžinierska
Kukučínova ulica 23
040 01 K O Š I C E
tel./fax: 055/ 622 84 48
e-mail: proinst@proinst.sk

NÁZOV STAVBY	CHP Vyšné Nemecké
MIESTO STAVBY	OD - ROZŠÍRENIE PRACOVISKA Vyšné Nemecké
OBJEKT	SO-01 OSOBNÁ DOPRAVA - ZASTREŠENIE
NÁZOV VÝKRESU	PREHĽADNÝ VÝKRES ZASTREŠENIA

FORMÁT	4A4
DÁTUM	07/2019
STUPEŇ	STAVEB.POVOLENIE
ČÍSLO ZÁK.	SRO-00341
ČASŤ-PROFESIA	STATIKA
MIERKA	1:250
ČÍSLO VÝKRESU	OK-001

ZODP. PROJ.

S

SADA Č.